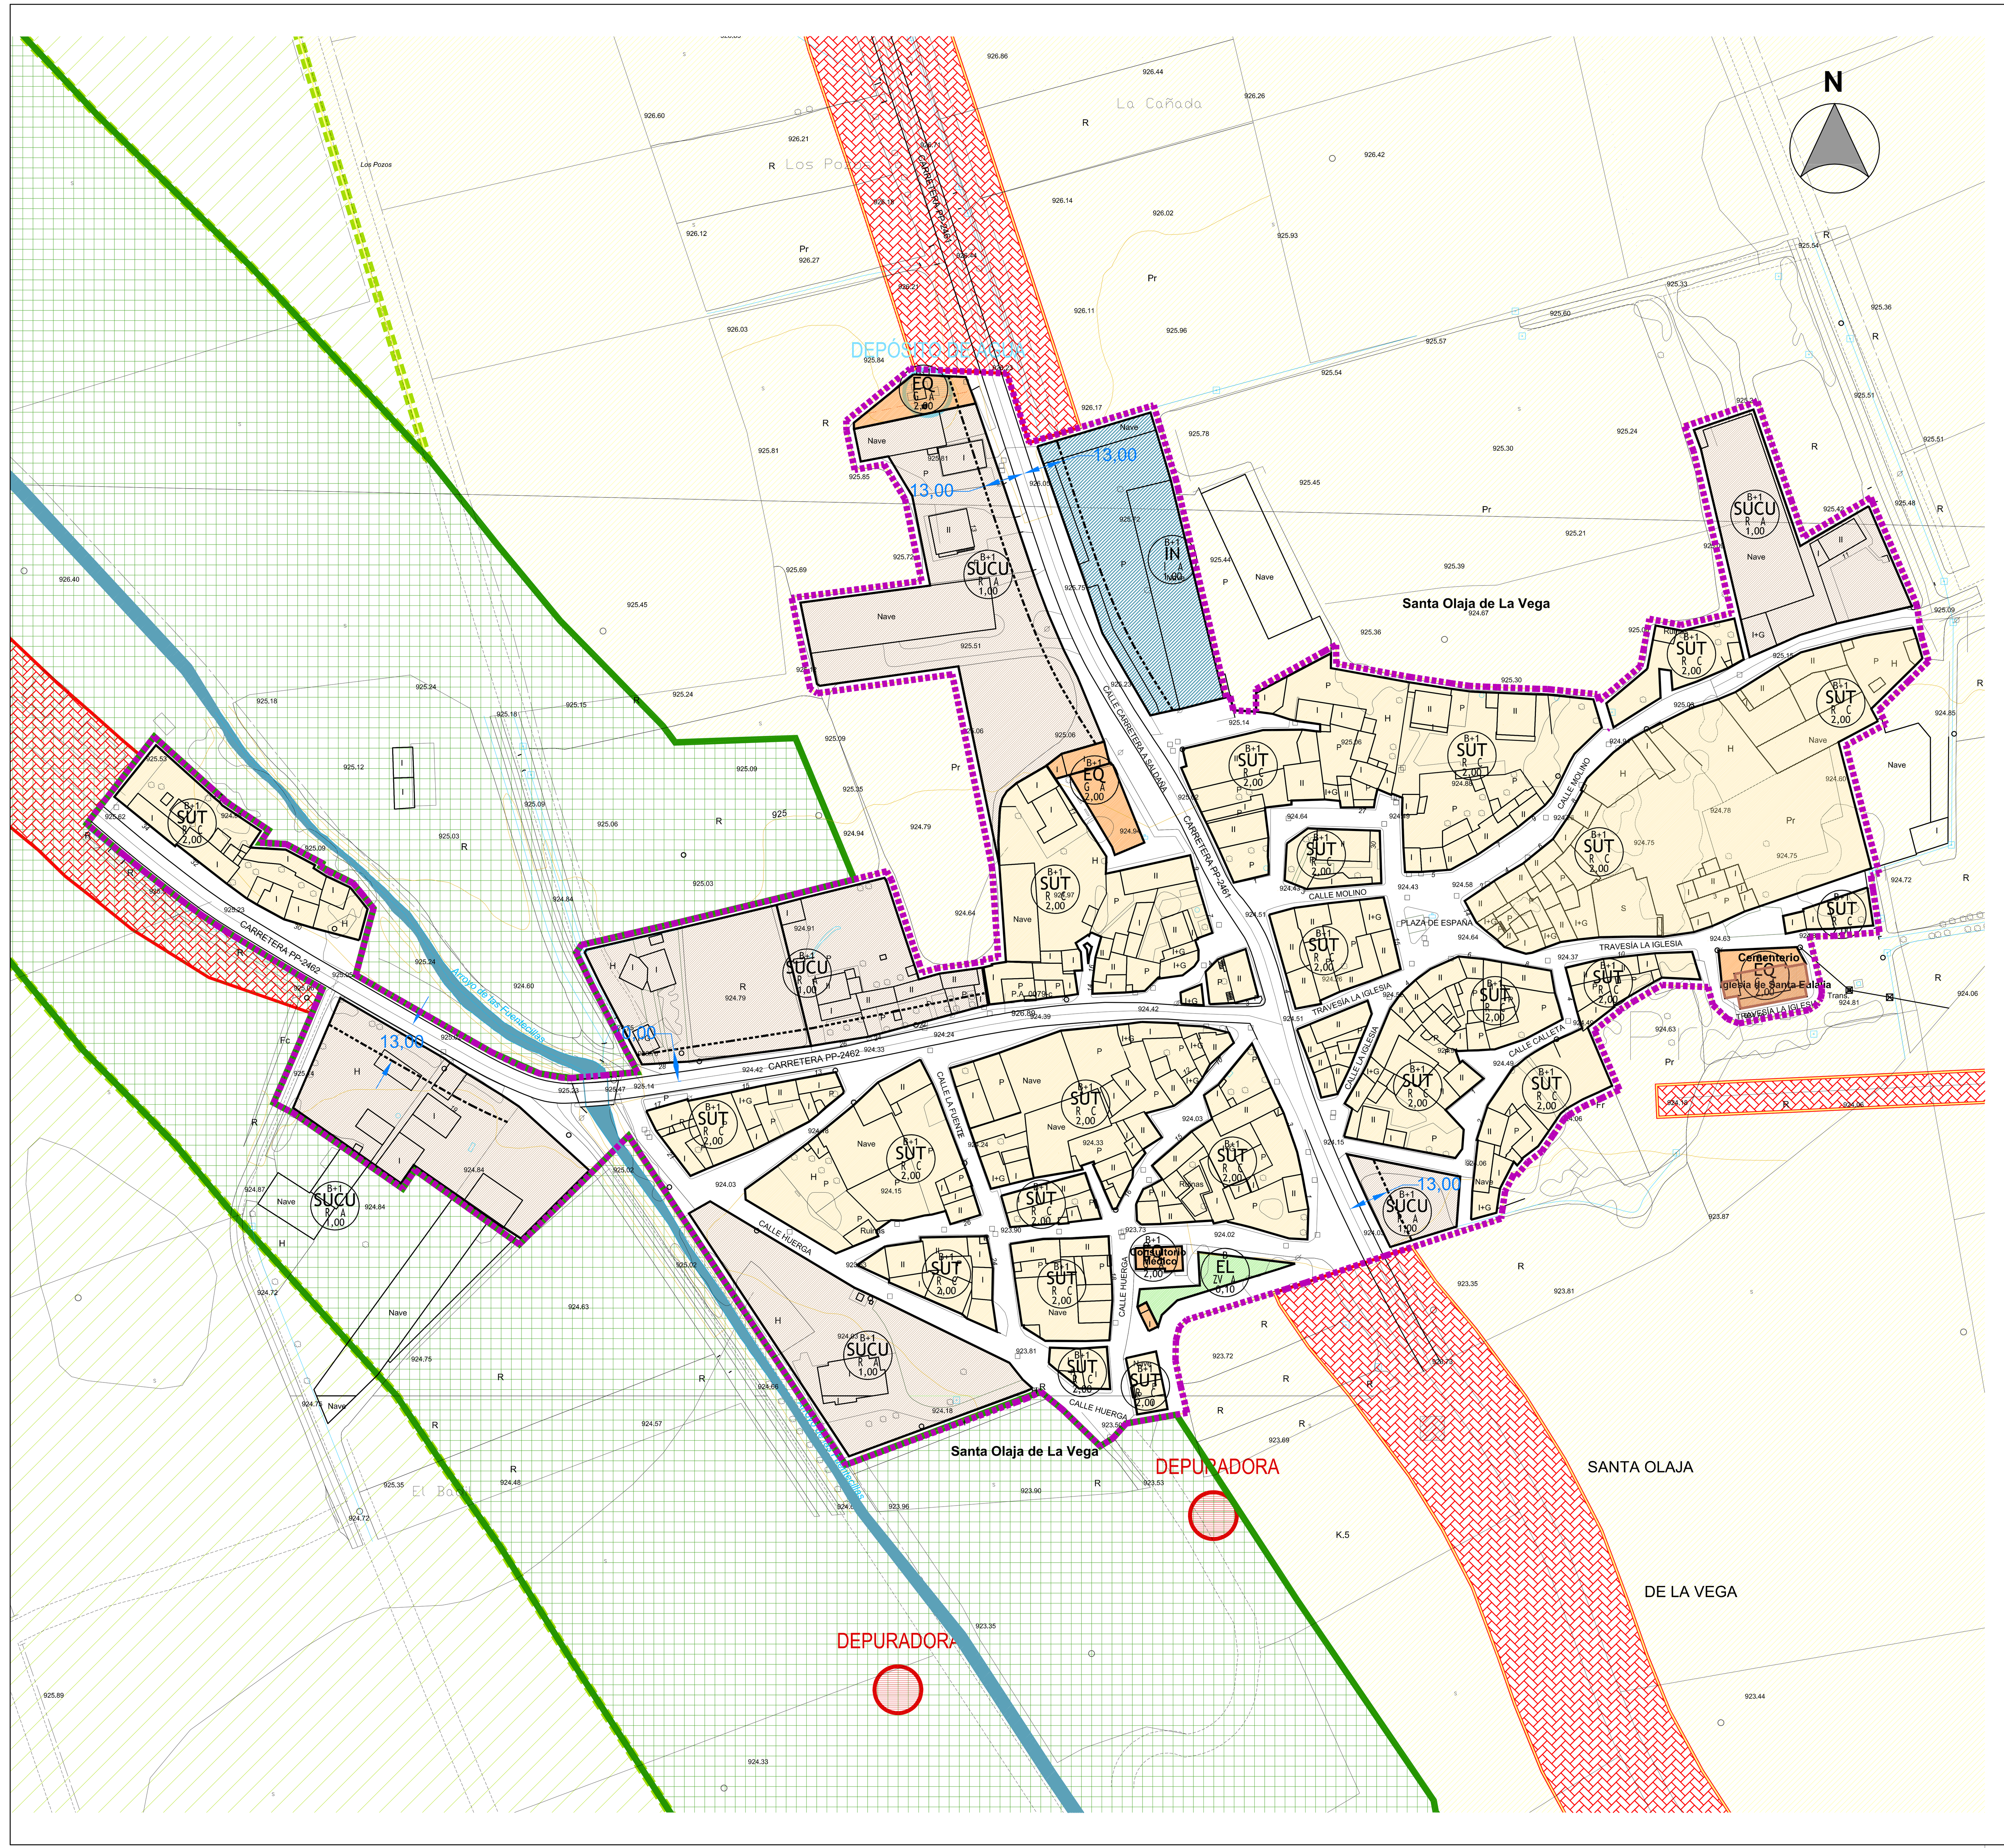

DELIMITACIONES	
	LÍMITE TÉRMINO MUNICIPAL

SIMBOLOGÍA	CLASE Y CATEGORÍA DE SUELO	SOMBREADO
	SUELO URBANO	
SU-T	SUELO URBANO TRADICIONAL	
SU-CU	SUELO URBANO CRECIMIENTO URBANO	
SU-Ind.	AGRICOLA INDUSTRIAL	
Equip.	EQUIPAMIENTO	
EL.	ESPACIO LIBRE	

ALINEACIONES	
	ALINEACIÓN EXISTENTE
	NUEVA ALINEACIÓN
	LÍMITE DE EDIFICACIÓN POTECCIÓN CARRETERAS

EDIFICACIONES	
	PROTEGIDAS

SIMBOLOGÍA	CLASE Y CATEGORÍA DE SUELO	SOMBREADO
	SUELO URBANO	
SU	URBANO	
UN- SU	LÍMITE UNIDAD DE NORMALIZACIÓN SU- C	

SUELO RÚSTICO		
SR-C	RÚSTICO COMÚN	
SR-PI	RÚSTICO PROTECCIÓN DE INFRAESTRUCTURAS	
SR-PN	RÚSTICO CON PROTECCIÓN NATURAL (cauces y riberas)	
SR-PC	RÚSTICO CON PROTECCIÓN CULTURAL	
SR-PA	RÚSTICO CON PROTECCIÓN AGRÍCOLA	

REVISIÓN DE LAS NORMAS URBANÍSTICAS MUNICIPALES

DOCUMENTO DE APROBACIÓN DEFINITIVA

34111 VILLALUENGA DE LA VEGA

PLANO DE:

ORDENACIÓN.

ORDENACIÓN Y GESTIÓN SANTA OLAJA DE LA VEGA.

Escala	Fecha	Nº de plano
1/1.000	MARZO de 2014	P0-2.2

Promotor
AYUNTAMIENTO DE VILLALUENGA DE LA VEGA

Los Arquitectos
Santiago Escribano Martínez
Ignacio Sáiz Camarero