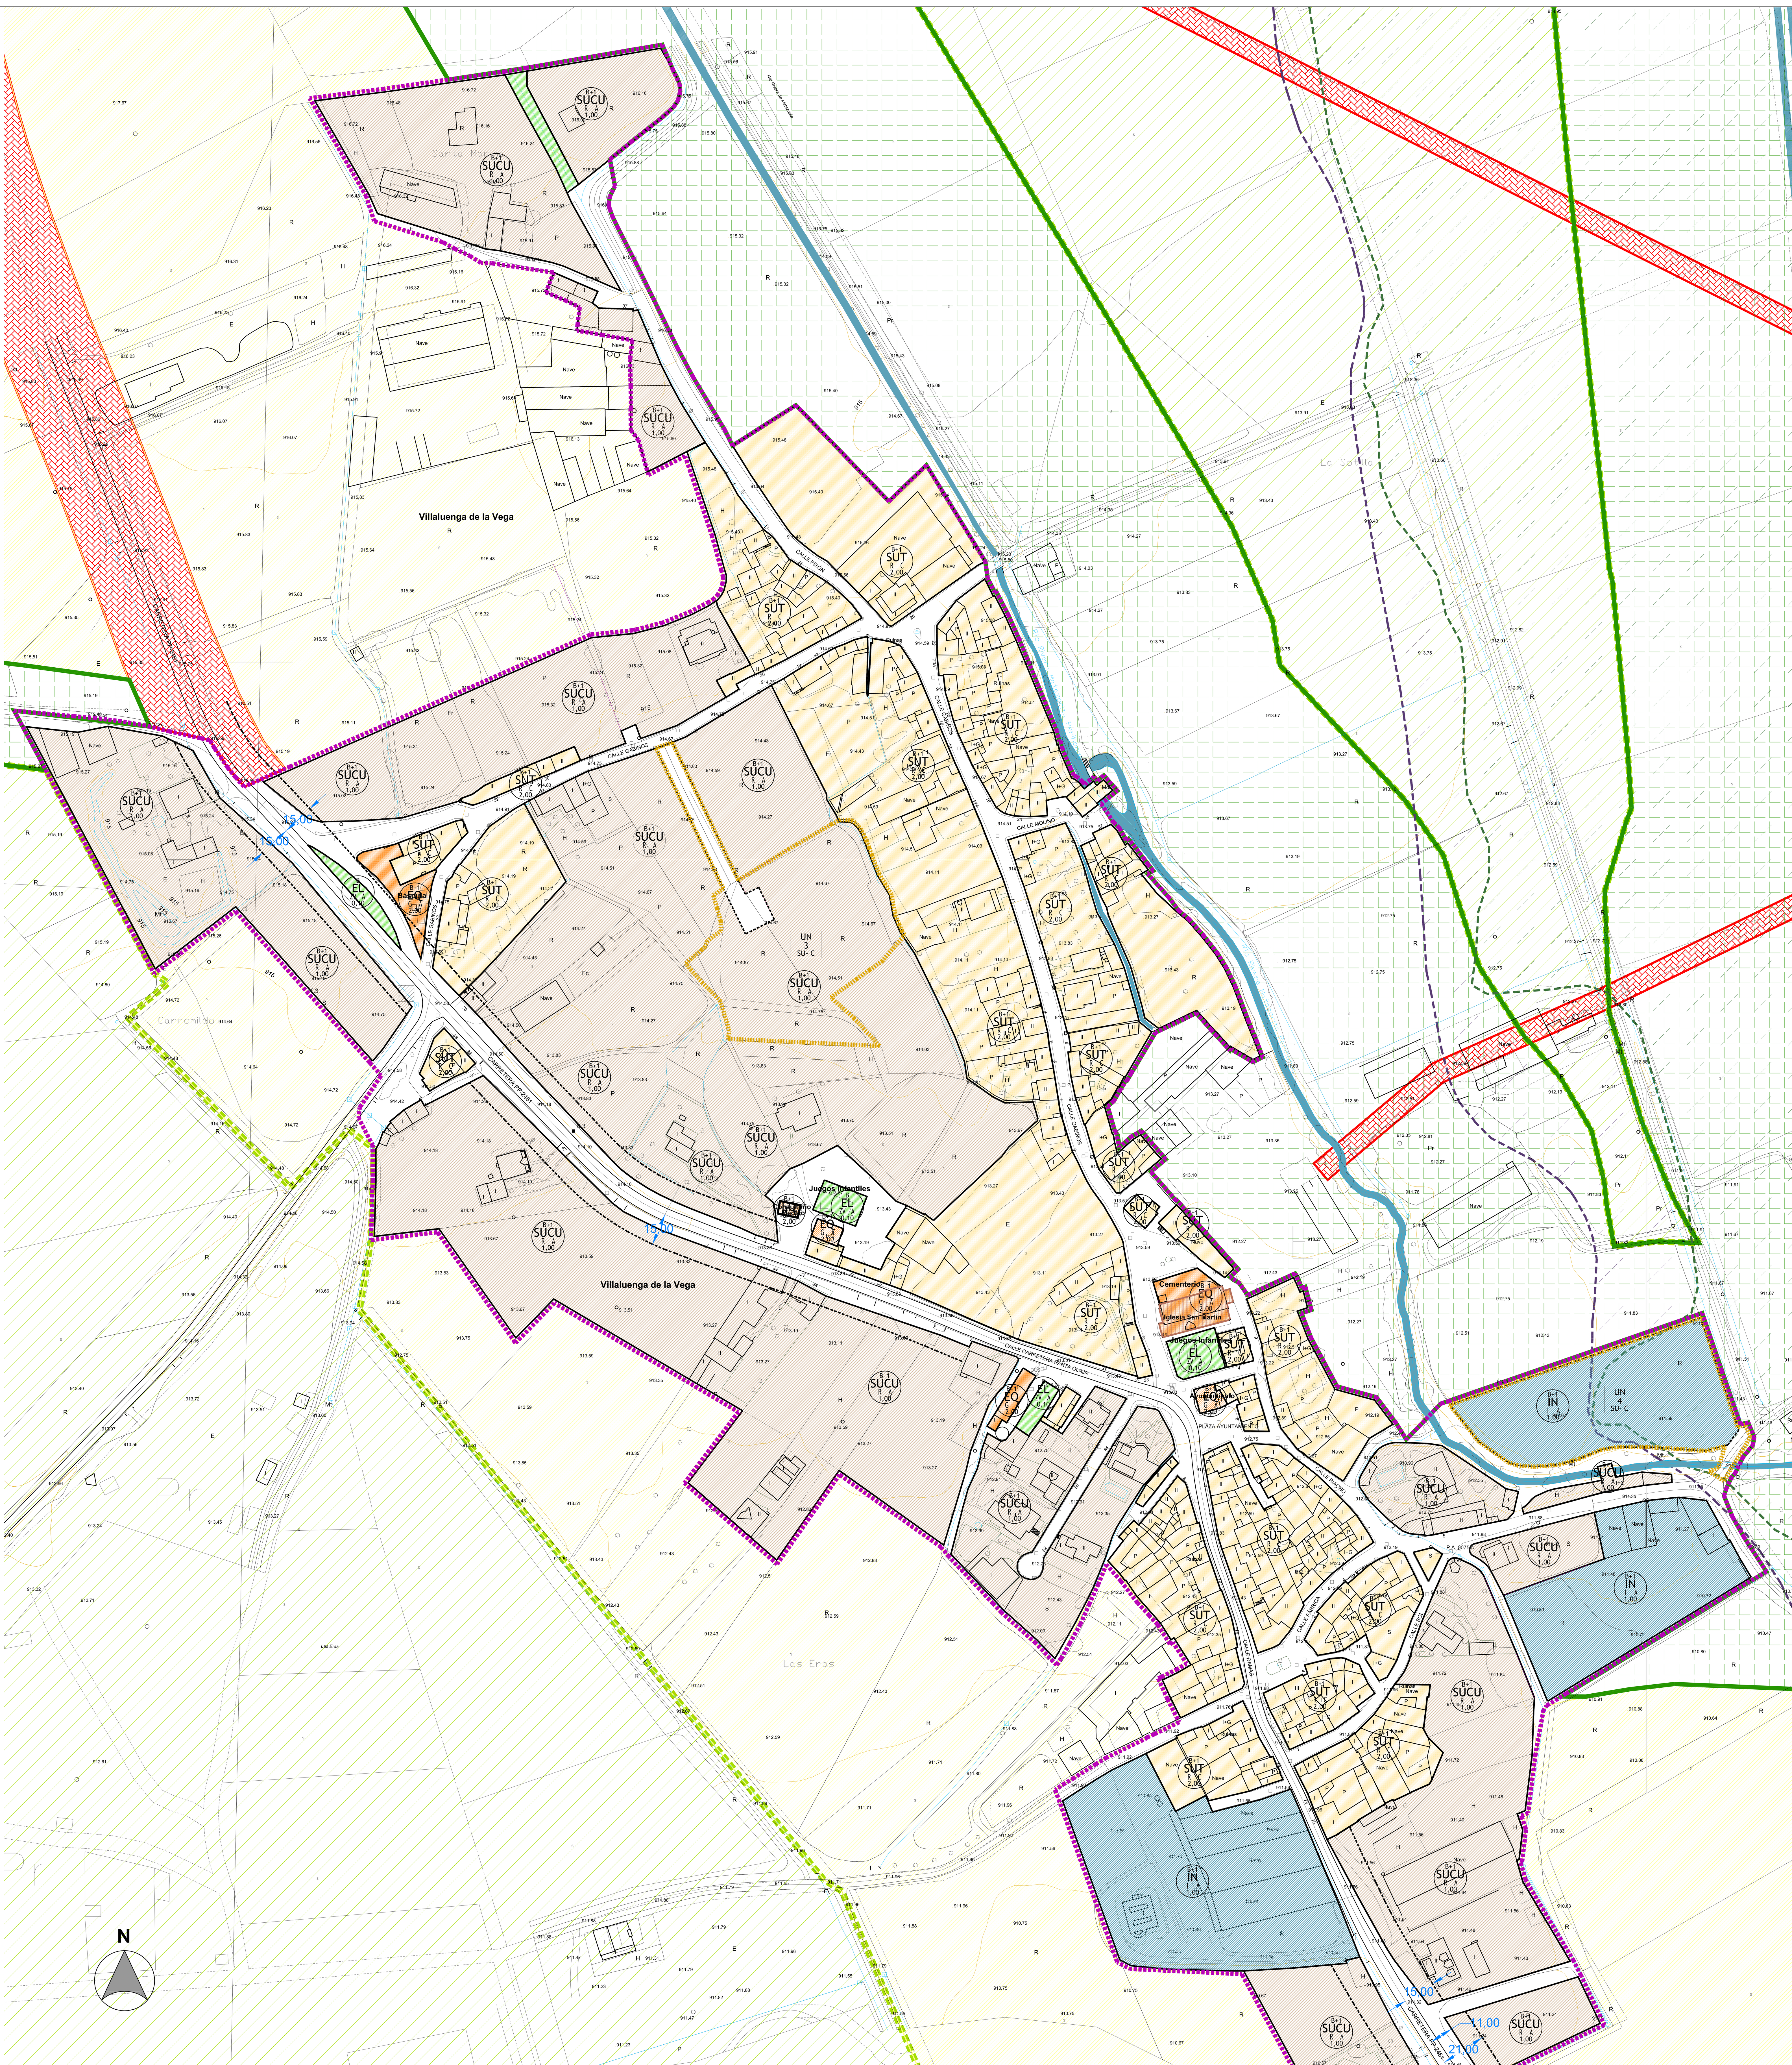

REVISIÓN DE LAS NORMAS URBANÍSTICAS MUNICIPALES

DOCUMENTO DE APROBACIÓN DEFINITIVA

3411 VILLALUENGA DE LA VEGA

PLANO DE:

ORDENACIÓN.

ORDENACIÓN Y GESTIÓN VILLALUENGA DE LA VEGA.

Escala: 1/1.000

Fecha: MARZO de 2014

Nº de plano: P0-2.3

Promotor: AYUNTAMIENTO DE VILLALUENGA DE LA VEGA

Los Arquitectos: Santiago Escribano Martínez, Ignacio Sáiz Camarero

DELIMITACIONES

LÍMITE TÉRMINO MUNICIPAL

SIMBOLOGÍA	CLASE Y CATEGORÍA DE SUELO	SOMBREADO
	SUELO URBANO	
SU-T	SUELO URBANO TRADICIONAL	
SU-CU	SUELO URBANO CRECIMIENTO URBANO	
SU-Ind.	AGRÍCOLA INDUSTRIAL	
Equip.	EQUIPAMIENTO	
EL	ESPACIO LIBRE	

ALINEACIONES

ALINEACIÓN EXISTENTE

NUEVA ALINEACIÓN

LÍMITE DE EDIFICACIÓN POTECCIÓN CARRETERAS

EDIFICACIONES

PROTEGIDAS

SIMBOLOGÍA	CLASE Y CATEGORÍA DE SUELO	SOMBREADO
	SUELO URBANO	
SU	URBANO	
UN- SU	LÍMITE UNIDAD DE NORMALIZACIÓN SU- C	
	SUELO RÚSTICO	
SR-C	RÚSTICO COMÚN	
SR-PI	RÚSTICO PROTECCIÓN DE INFRAESTRUCTURAS	
SR-PN	RÚSTICO CON PROTECCIÓN NATURAL (cauces y riberas)	
SR-PC	RÚSTICO CON PROTECCIÓN CULTURAL	
SR-PA	RÚSTICO CON PROTECCIÓN AGRÍCOLA	

Límite de inundación de avenidas de 100 años de período de retorno

Límite de inundación de avenidas de 500 años de período de retorno